


SR HALL LIGHTING BASIC PLOT

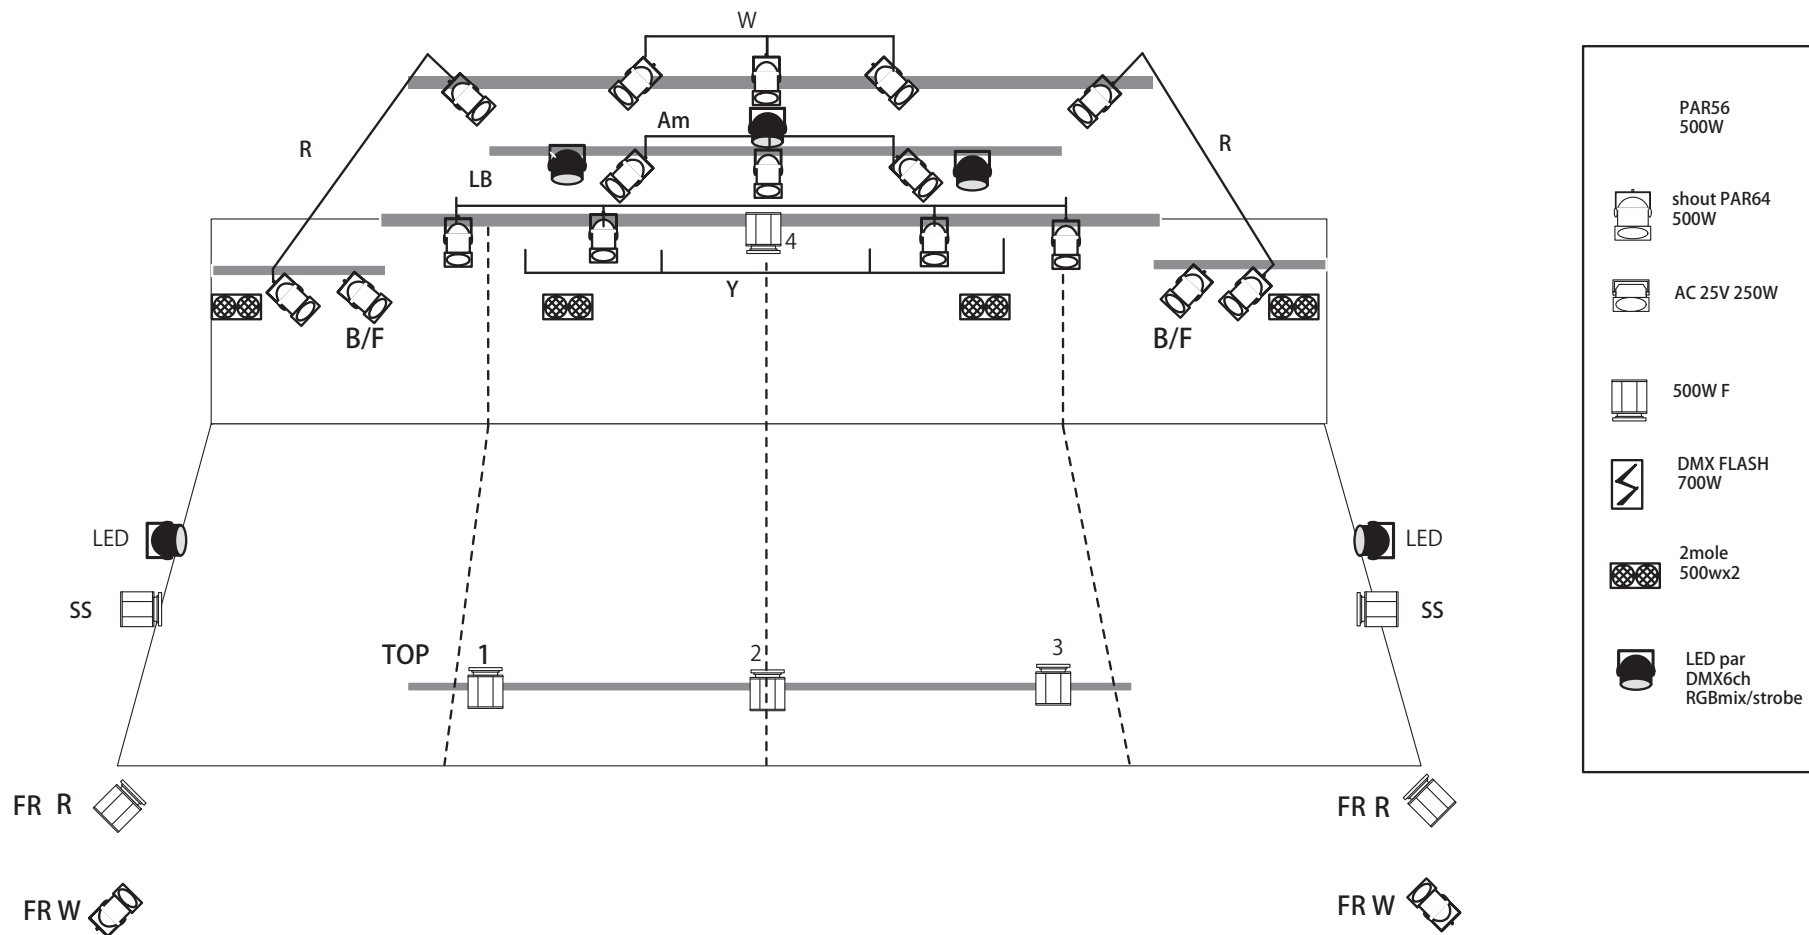

UNIT : TOMY T型20Ax24ch

卓 : SMARTFADE 2496 48フェーダー (内/チェイス4フェーダー) x 12ページ

SR FACTORY

鹿児島市東千石町3-41 キャパルボ7F

TEL:099-227-0337 FAX:099-222-2301